

**NATURA**

- GIUGARE E IMPARARE A RISPETTARE LA NATURA
- SENTIRE E PERCERRE I SUONI DELLA NATURA
- IMPARARE L'EDUCAZIONE AMBIENTALE
- DIVERTIRSI NEI GRANDI SPAZI LIBERI VERDI
- RILASSARSI GRAZIE AI PERCORSI NELLA NATURA

**AGRICOLTURA**

- COLTIVARE GLI ORTI URBANI
- ASSAPORARE I SAPORI DELLA FRUTTA
- IMPARARE LEZIONI ALL'ARIA APERTA
- OSSERVARE I PRODOTTI DELLA NATURA
- RIPOSARE AREA RELAX E PIC NIC

**SOCIALITÀ**


- GIOCARE AREE ATTIRZATE
- INCONTARE E RELAZIONARSI
- CORRERE E GIOCARE
- MILIOVERSI, SPORT A CAMPO LIBERO
- LEGGERE STANZE ALL'APERTO

**LIBRO**

UNA PICCOLA OASI DOVE CHIUNQUE POTRÀ TROVARE REFRIGERIO DAI RITMI FRENETICI DELLA VITA QUOTIDIANA. RITROVARE IL PIACERE DELL'ASCOLTO ED UN PIACEVOLE MOMENTO PER SE' STESSI CON LA COMPAGNIA DI UN LIBRO


REALIZZANDO UNA RETE DI CONNESSIONI SI PUÒ AVERE LA POSSIBILITÀ DI IMPARARE, CONOSCERE E MIGLIORARE, CREANDO UN LUOGO DI CONFRONTO E CONDIVISIONE SOPRATTUTTO PER LA COMUNITÀ.  
UN MODO PER MIGLIORARE I RAPPORTI CIVILI, RAFFORZARE LO SCAMBIO DI IDEE E DANDO VITA AD UNA VERA E PROPRIA COMUNITÀ

L'IDEA È PARTIRE DA PRATICHE QUOTIDIANE NECESSARIE A CIASCUNO DI NOI PER COSTRUIRE UN LUOGO FISICO DOVE LE DIMENSIONI UMANE, FISICHE, AFFETTIVE, INTELLETTUALI, SPIRITUALI E SOCIALI ABBIANO LA POSSIBILITÀ DI RENCONTRARSI IN SE' E CON GLI ALTRI IN MODO DA COSTRUIRE UN LUOGO SIMBOLICO CHE POSSA DIVENTARE UN APPUNTAMENTO CERCATO PERCHÉ PIACEVOLE ED INTERESSANTE

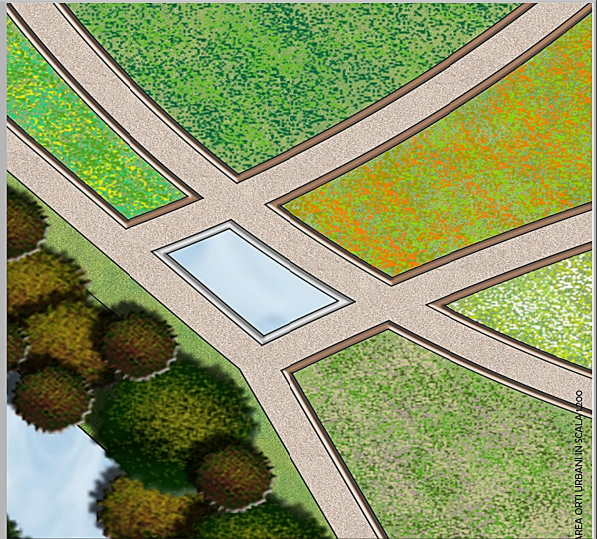

- VEGETAZIONE
- ALBERI I GRANDEZZA
  - ALBERI II GRANDEZZA
  - ALBERI III GRANDEZZA
  - ARBUSTI
- CON LO SCOPO DI MANTENERE LA ZONA PIÙ NATURALE POSSIBILE, LA SCELTA DELLA VEGETAZIONE RICADDE IN ALBERATURE NATIVE, AFRICANE, MEDITERRANEE, MA BUONA CAPACITÀ DI ADATTAMENTO AL SOGLIO ED AL CLIMA.

- ARABACI MATERIALI
- PERCORSO IN TERRA BATTUTA STABILIZZATA
  - VASCA D'ACQUA REALIZZATA DI 650 CM IN CLS
  - ILLUMINAZIONE A LED A TERRA LUNGO IL PERCORSO DI CAMMINAMENTO
  - INSERIMENTO DI SEDUTE IN LECNO TEAK REALIZZATE DI 100 CM CON TAVOLI IN NYLON E AREA PIC NIC NELLA ZONA DI LINEE CON TAVOLO
  - CREARE ZONE D'OMBRA E REFRIGERIO
  - ORTI URBANI CON INSERIMENTO DI FRUTTA E VERBURA STAGIONALE
  - VEGETAZIONE RIPARALE AL FILME TEVERE

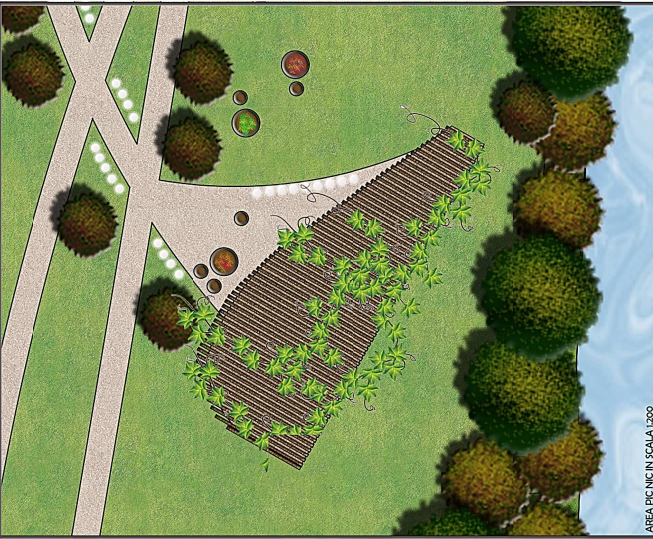

AREA PIC NIC IN SCALA 1:200

PROGETTO IN SCALA 1:500